




◇部品図◇

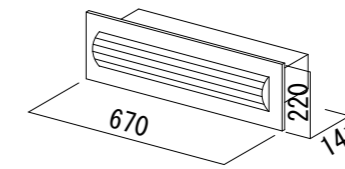


吸込口・ガラリ

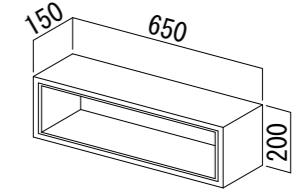


吸込口木枠

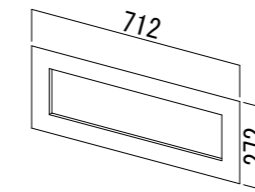


排気ダクト水切り

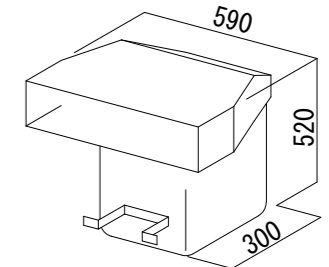

排気ダクト

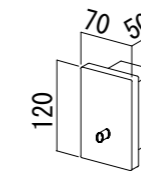


風量調節スイッチ

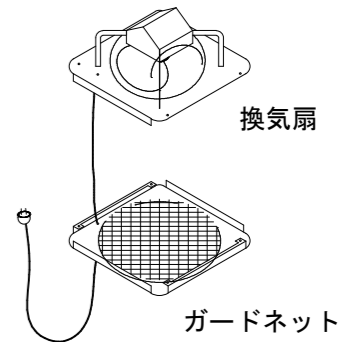


※壁開口の四方には下地材を回して下さい。
※防火ダンパーはオプション対応となります。


2017年 6月 20日作成	縮尺	製図	担当	設計者	 株式会社 アノカ 〒400-0041 山梨県甲府市上石田4-16-19 TEL 055-228-2222 / FAX 055-228-9858	図面番号
年 月 日 承認	1:10 A-3					

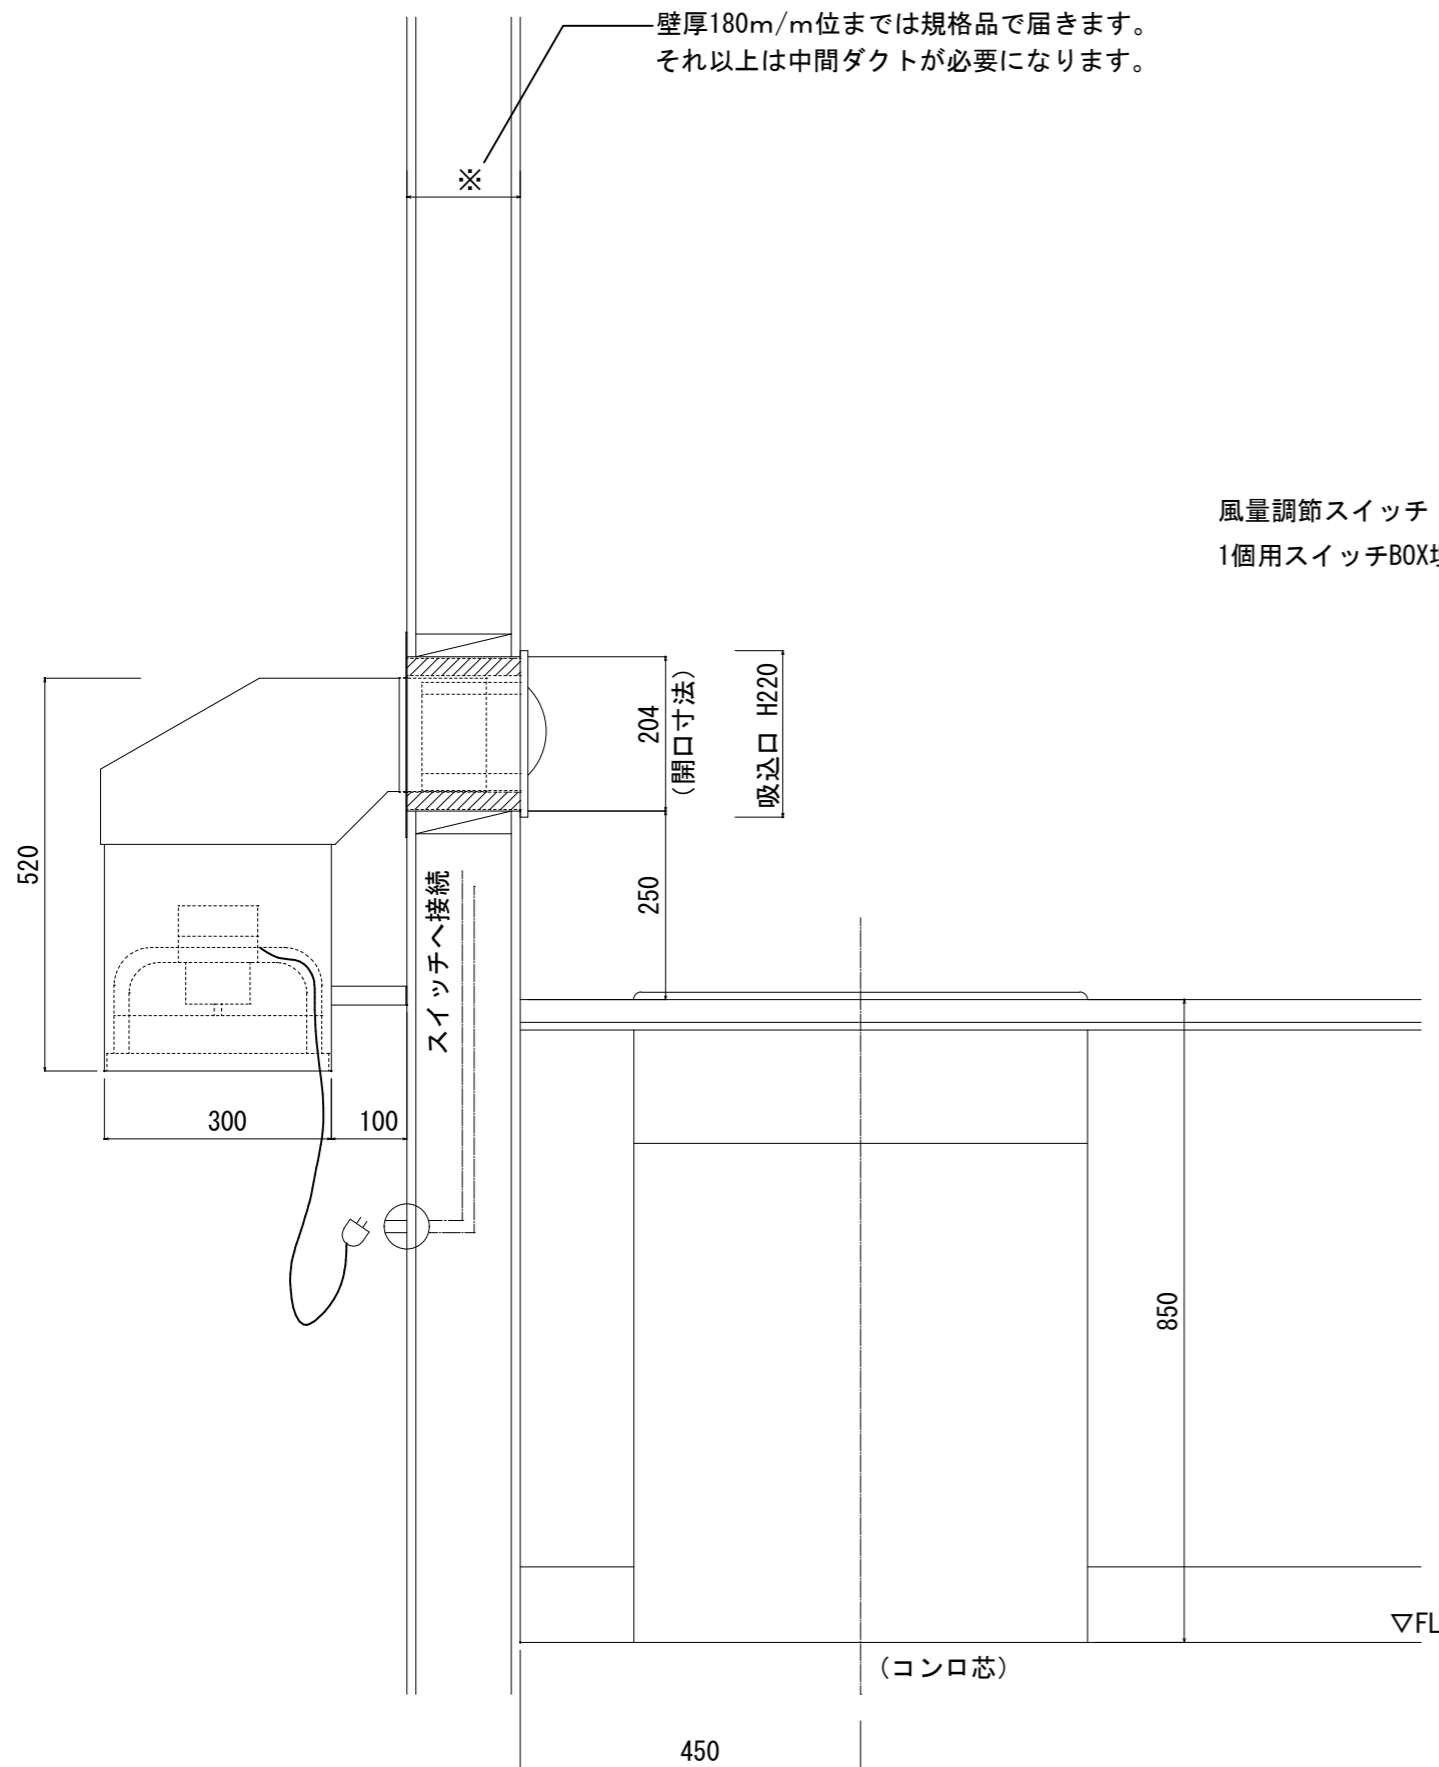


風量調節スイッチ（支給品）
1個用スイッチBOX埋め込み必要

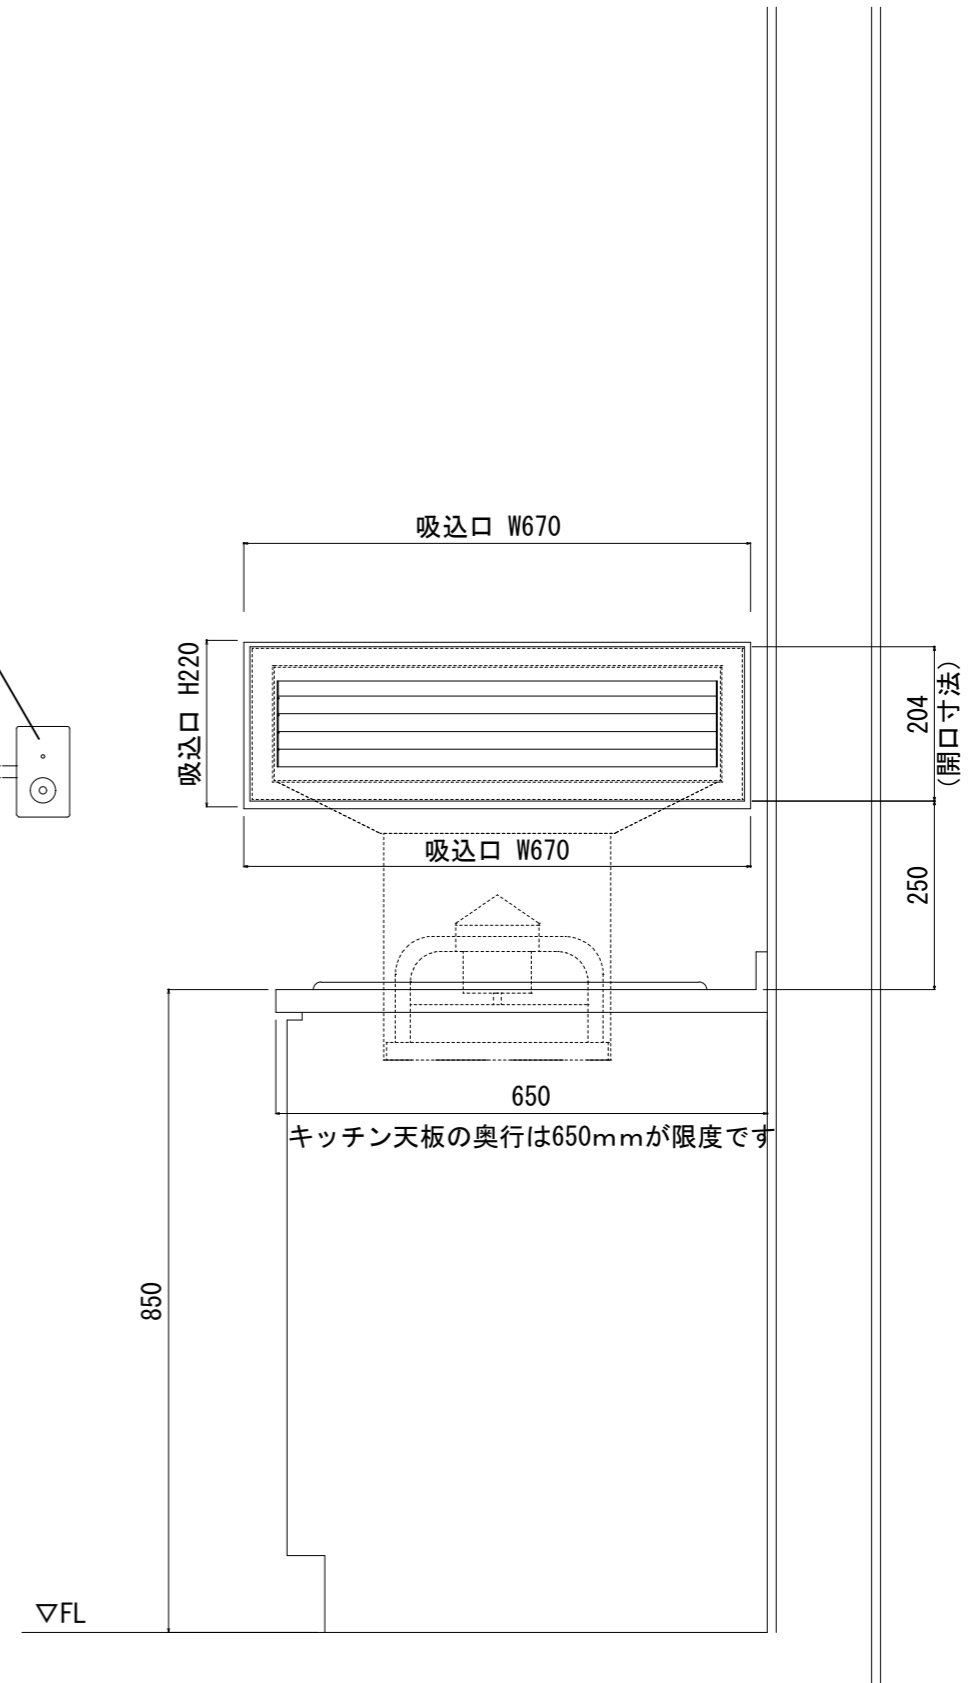


2017年 6月 20日作成	縮尺	製図	担当	設計者	 株式会社 アノカ 〒400-0041 山梨県甲府市上石田4-16-19 TEL 055-228-2222 / FAX 055-228-9858	図面番号
年 月 日 承認	1:10 A-3					

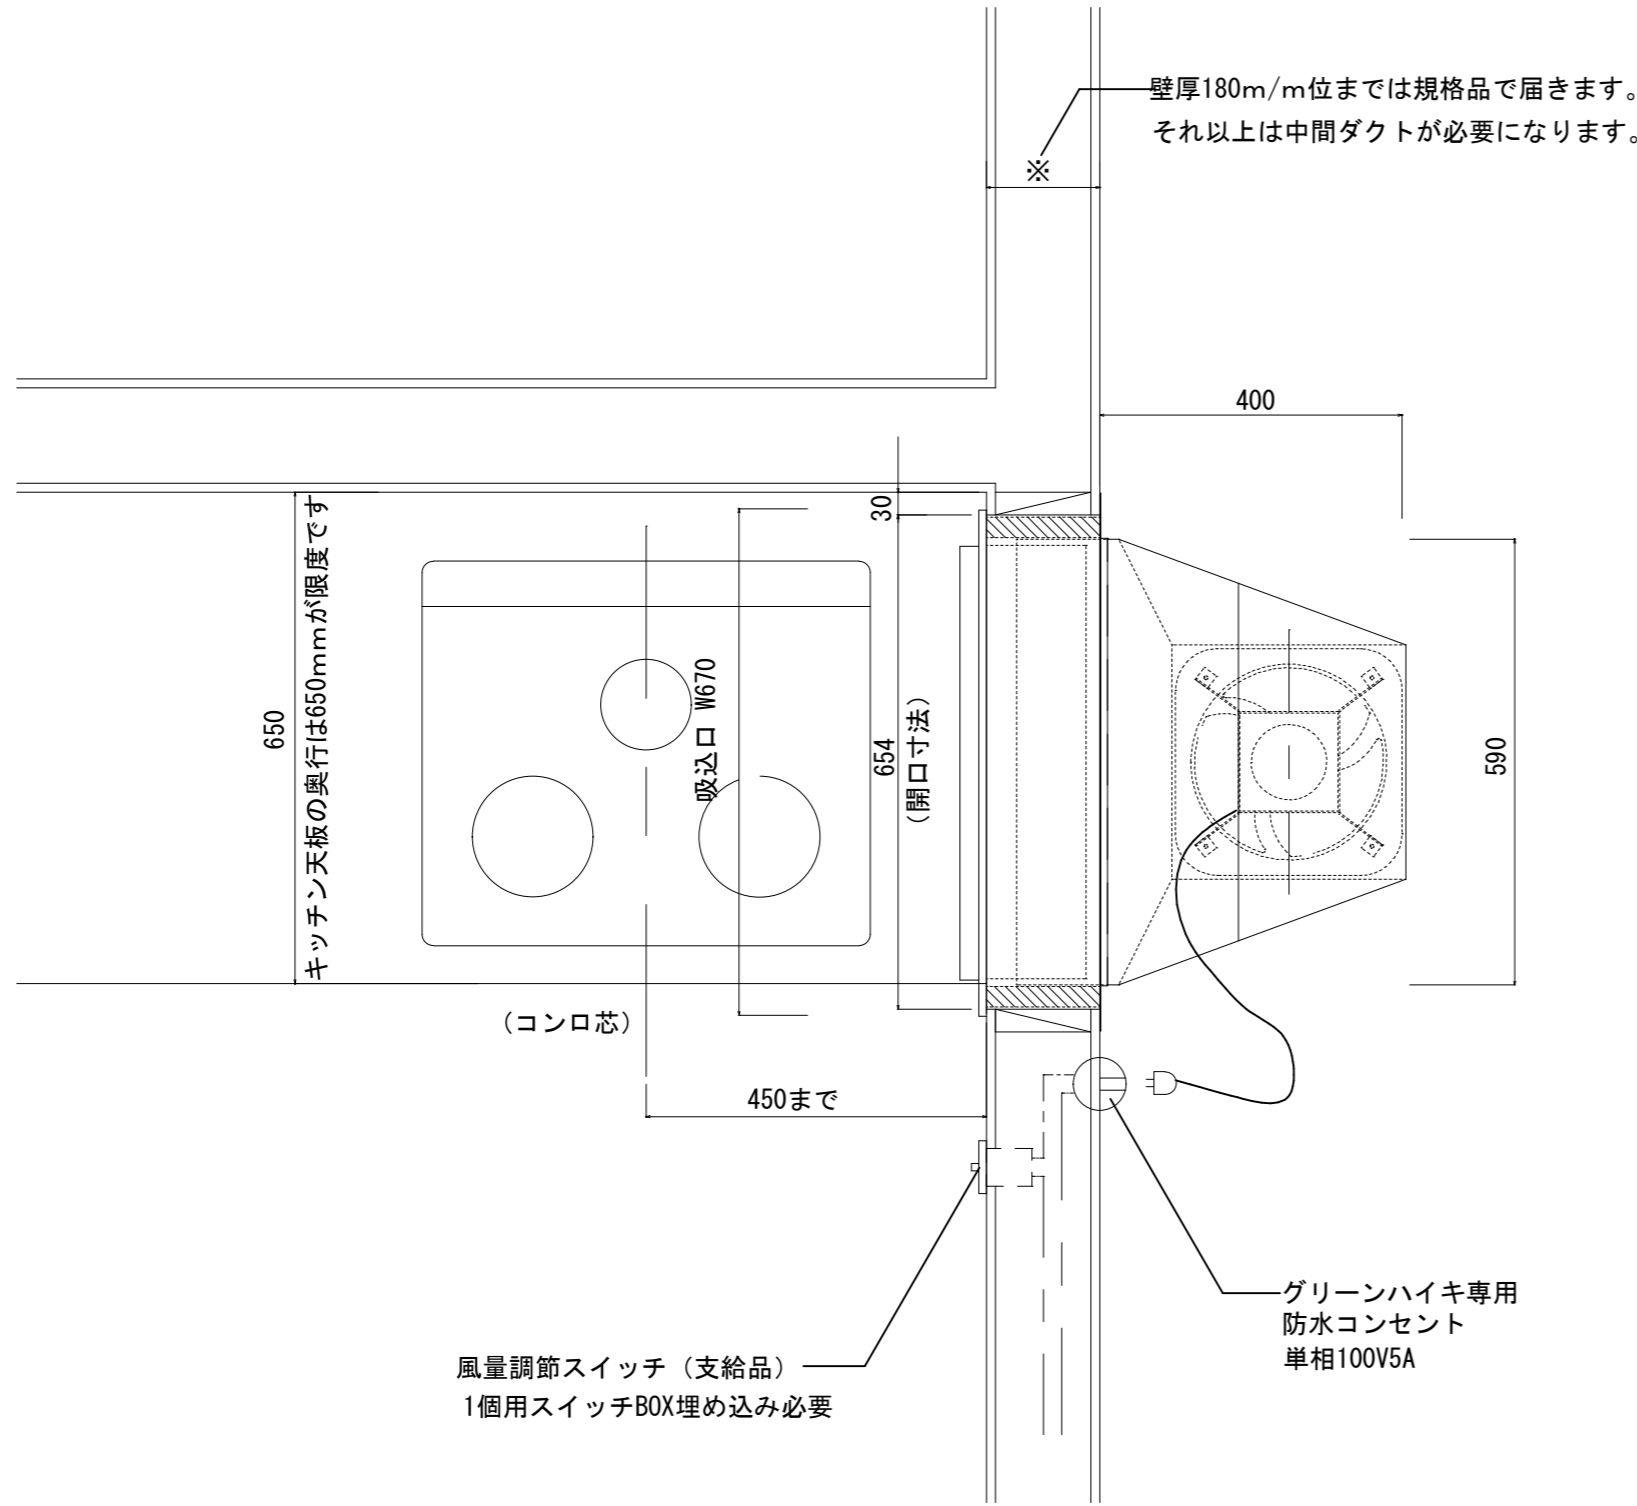


◇部品図◇

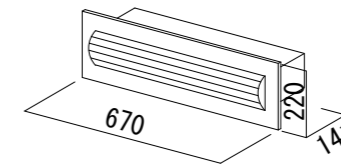


吸込口・ガラリ

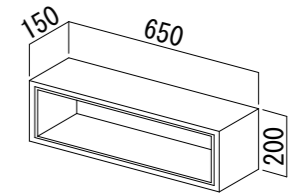


吸込口木枠

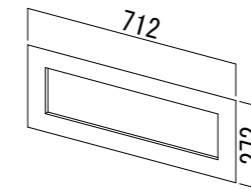


排気ダクト水切り

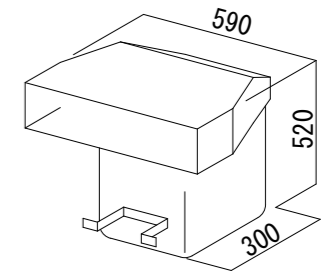


排気ダクト

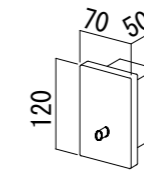

風量調節スイッチ

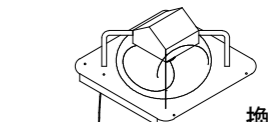

換気扇


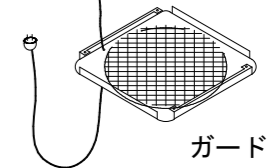


ガードネット

※壁開口の四方には下地材を回して下さい。
※防火ダンパーはオプション対応となります。

2017年 6月 20日作成	縮尺	製図	担当	設計者	 株式会社 アノカ 〒400-0041 山梨県甲府市上石田4-16-19 TEL 055-228-2222 / FAX 055-228-9858	図面番号
年 月 日 承認	1:10 A-3					

壁厚180mm位までは規格品が届きます。
それ以上は中間ダクトが必要になります。

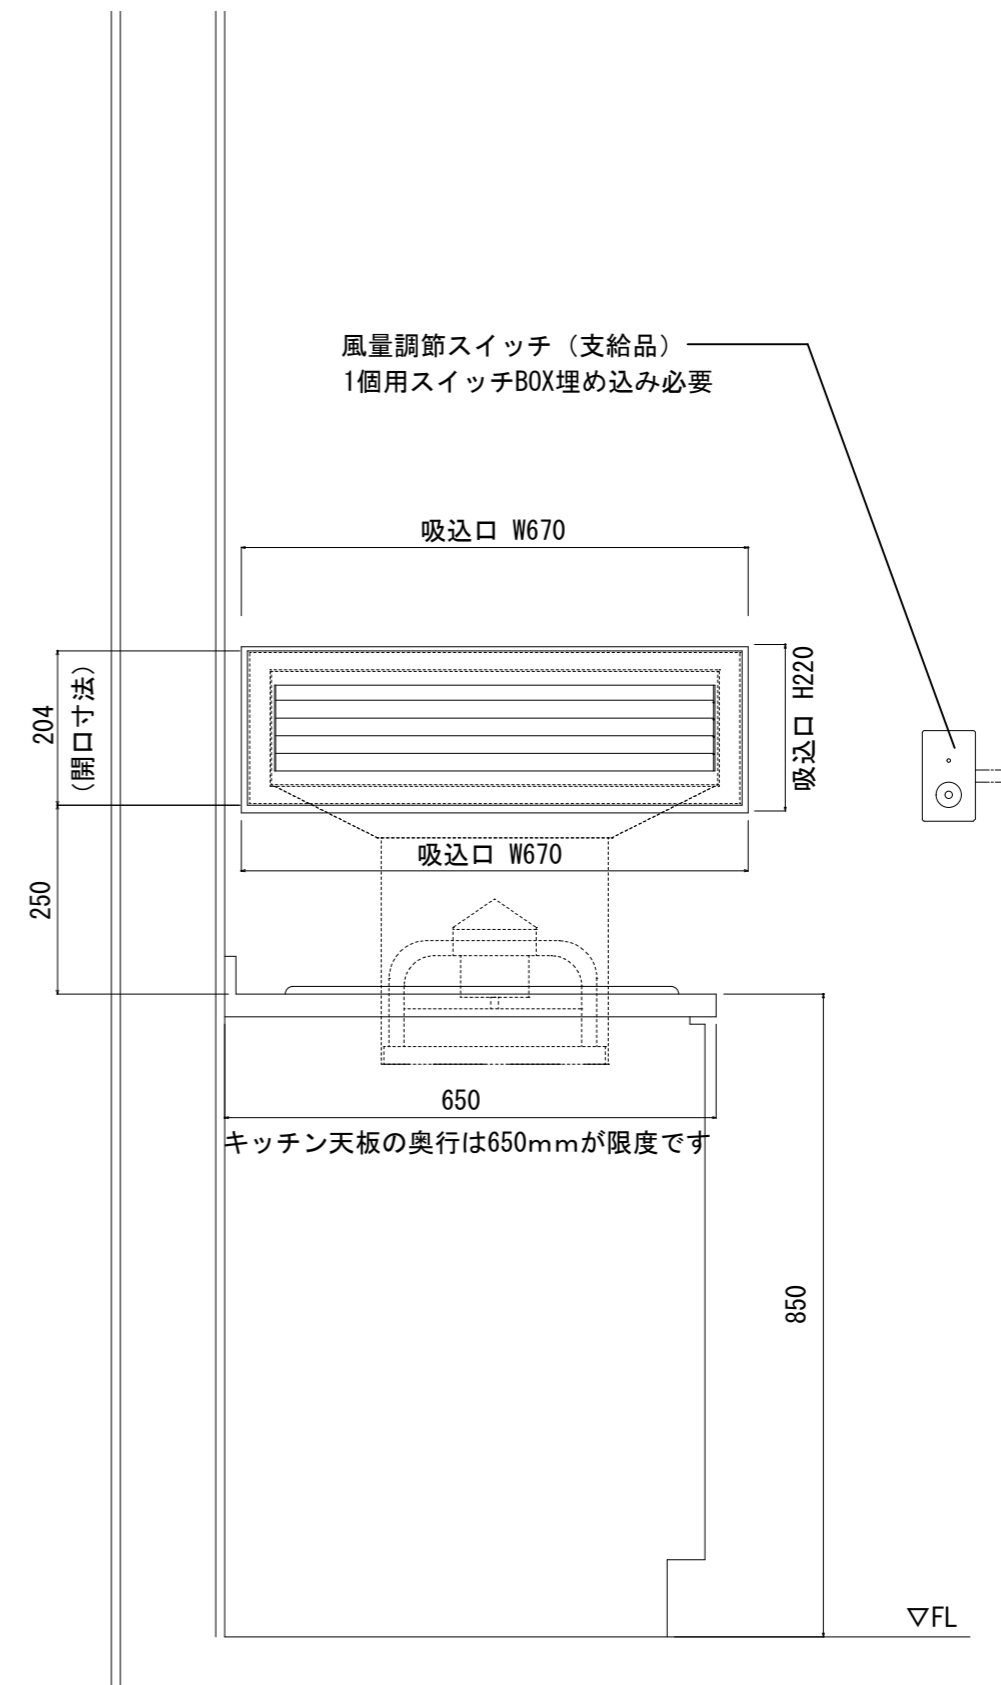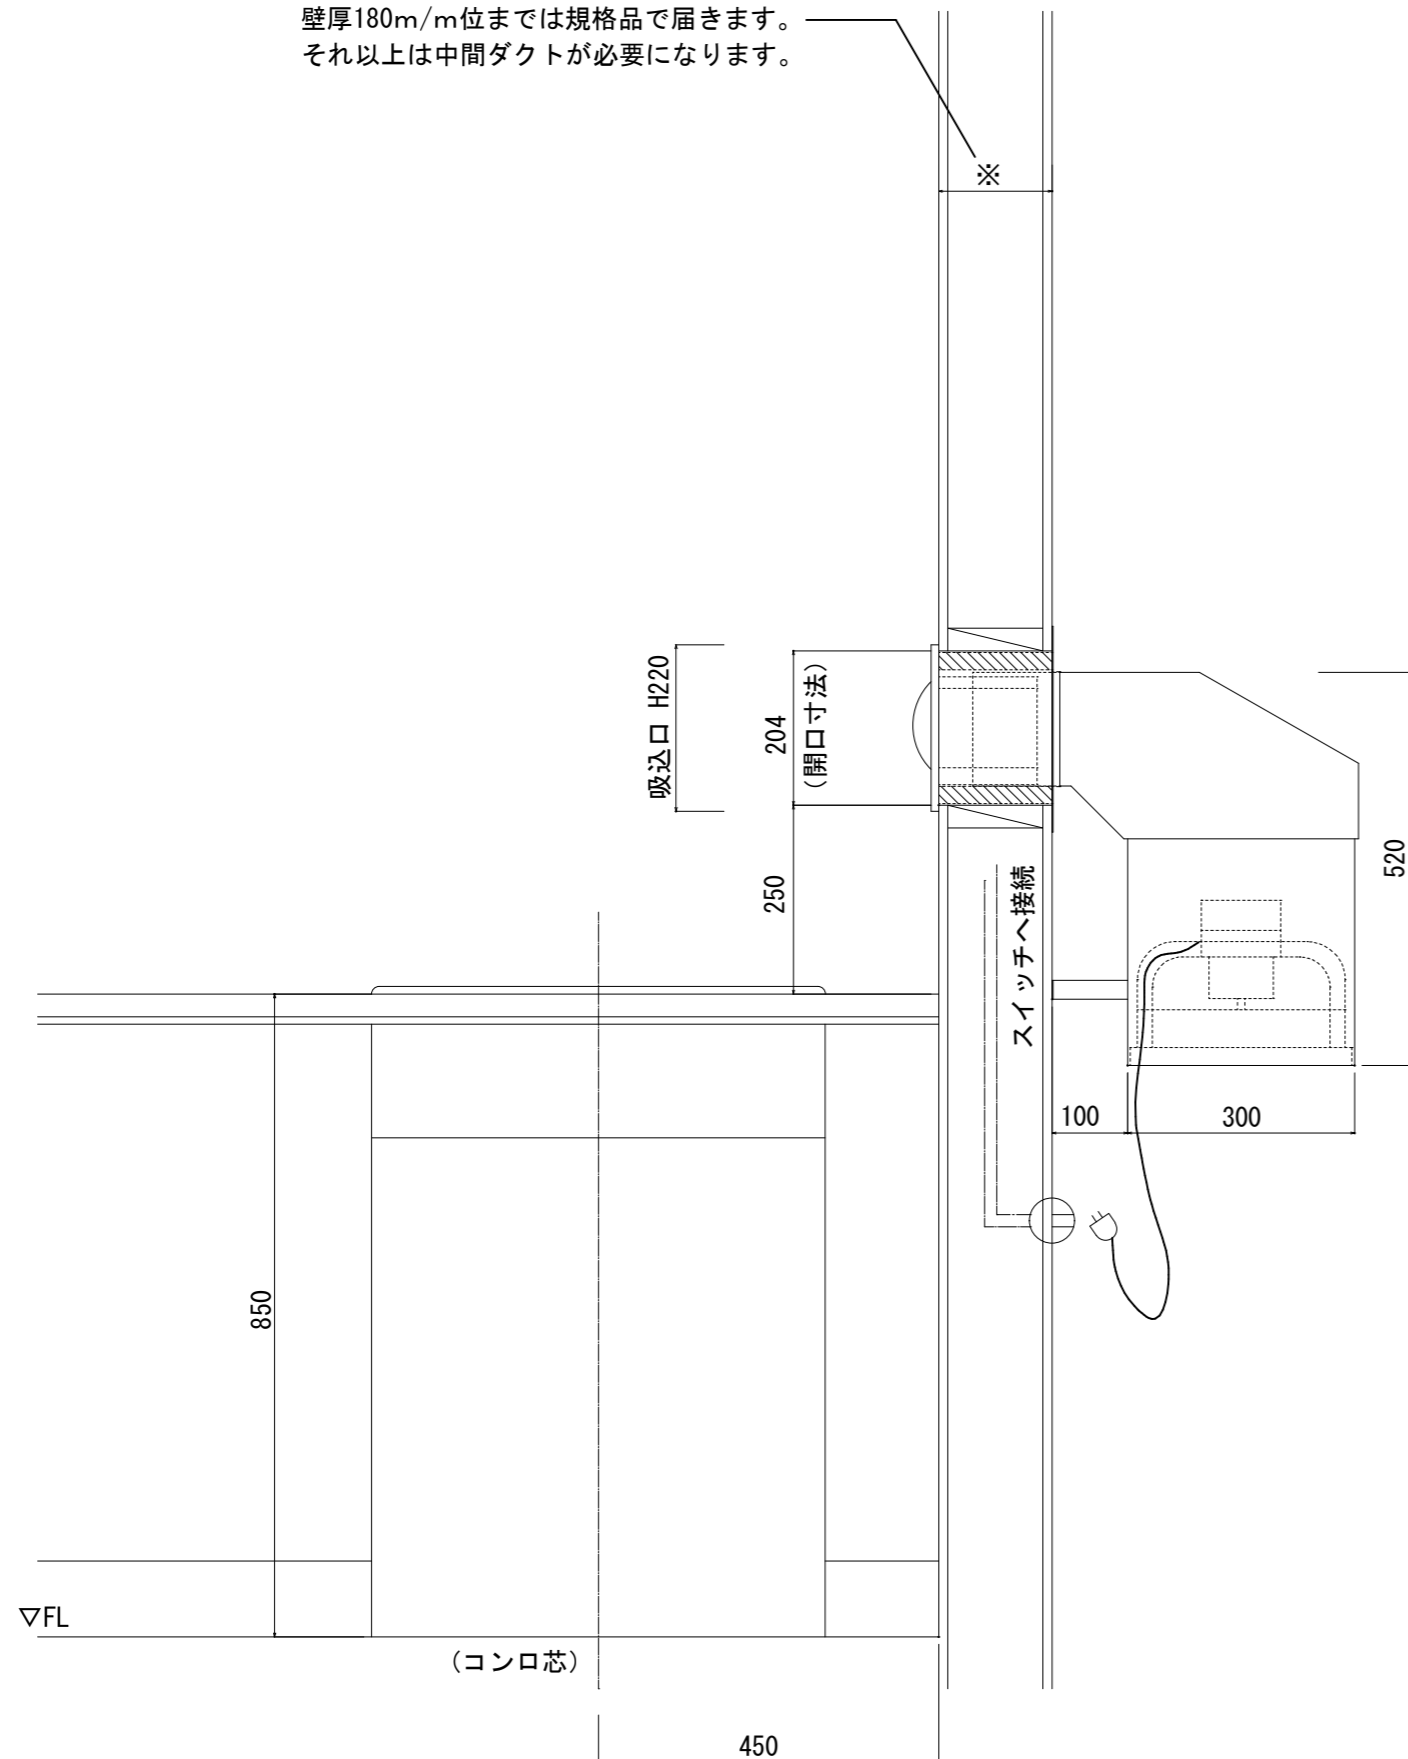

2017年 6月 20日作成	縮尺	製図	担当	設計者	 株式会社 アーク 〒400-0041 山梨県甲府市上石田4-16-19 TEL 055-228-2222 / FAX 055-228-9858	図面番号
年 月 日 承認	1:10 A-3					