




◇部品図◇

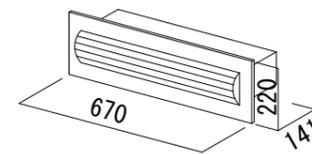


吸込口・ガラリ

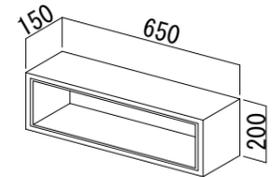


吸込口木枠

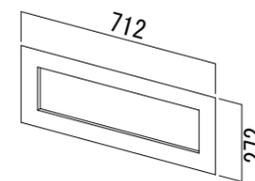


排気ダクト水切り

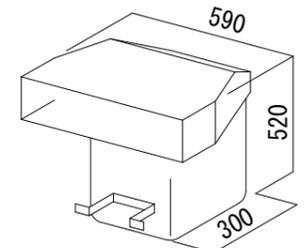

排気ダクト

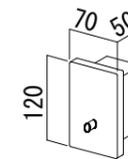

風量調節スイッチ

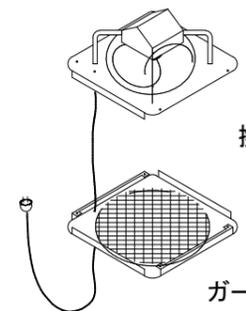


換気扇


ガードネット

※壁開口の四方には下地材を回して下さい。  
※防火ダンパーはオプション対応となります。


2017年 6月 20日作成	縮尺	製図	担当	設計者	 株式会社 <b>アノカ</b> 〒400-0041 山梨県甲府市上石田4-16-19 TEL 055-228-2222 / FAX 055-228-9858	図面番号
年 月 日 承認	1:10 A-3					

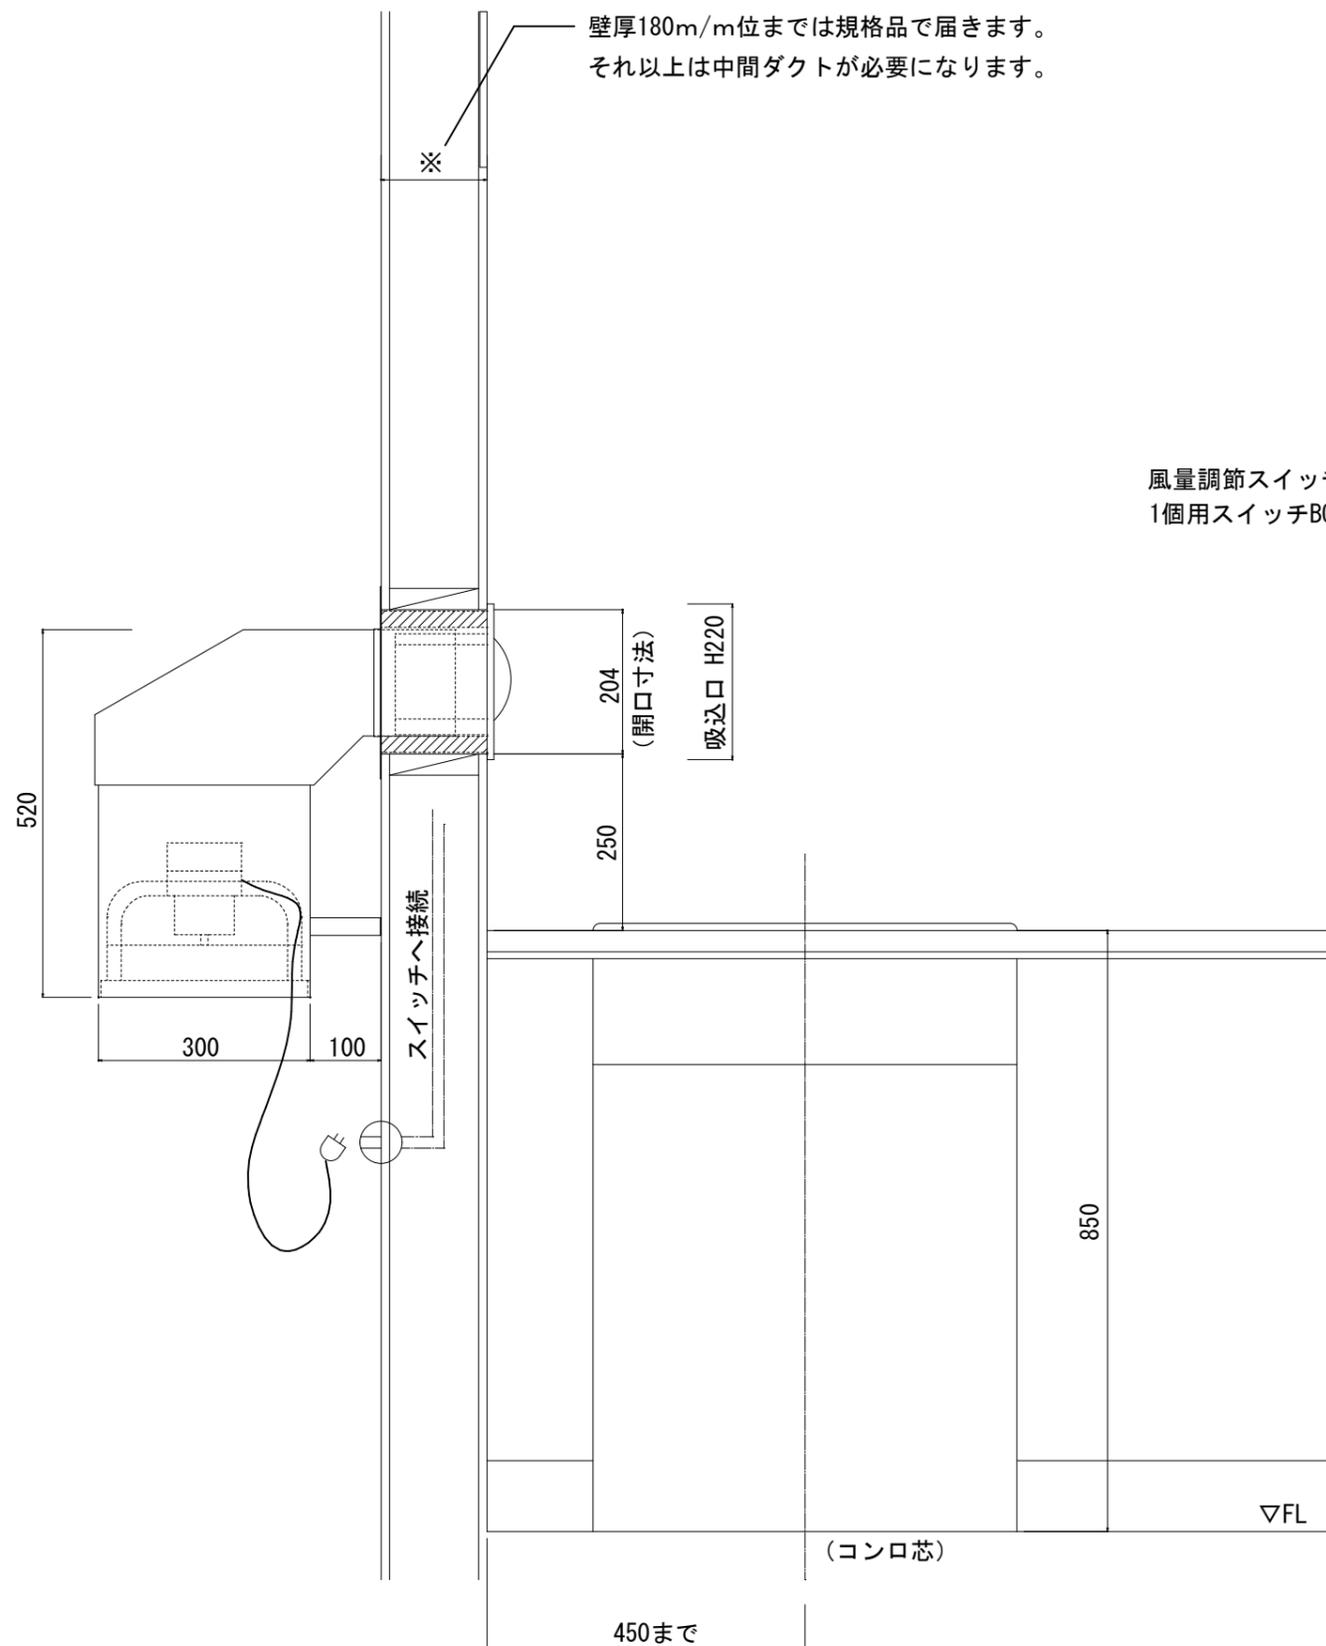


風量調節スイッチ（支給品）  
1個用スイッチBOX埋め込み必要

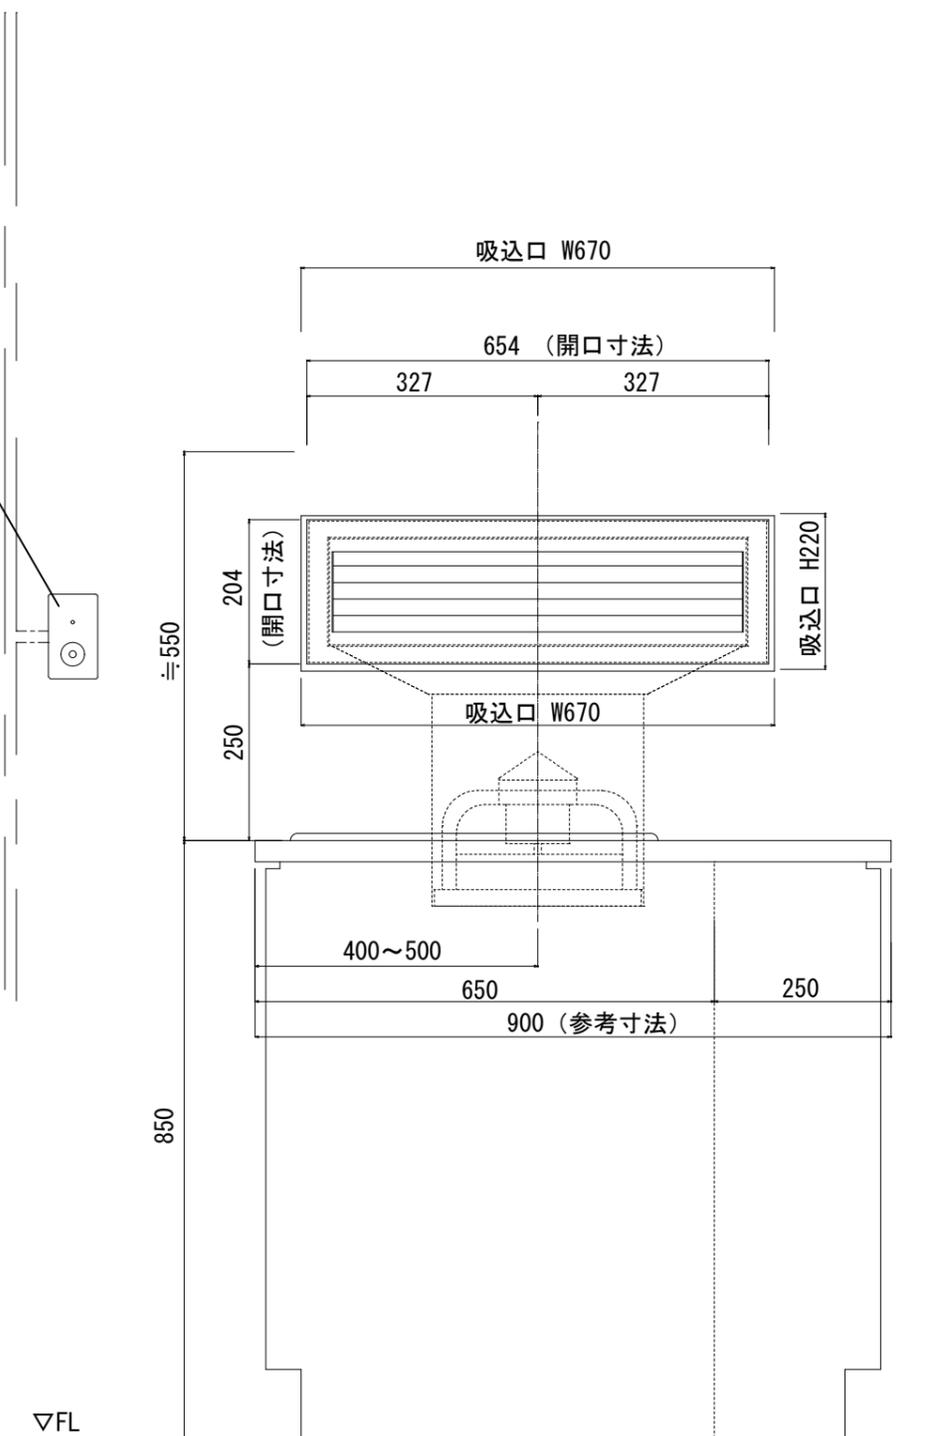


2017年 6月 20日作成	縮尺	製図	担当	設計者	 株式会社 <b>アノカ</b> 〒400-0041 山梨県甲府市上石田4-16-19 TEL 055-228-2222 / FAX 055-228-9858	図面番号
年 月 日 承認	1:10 A-3					

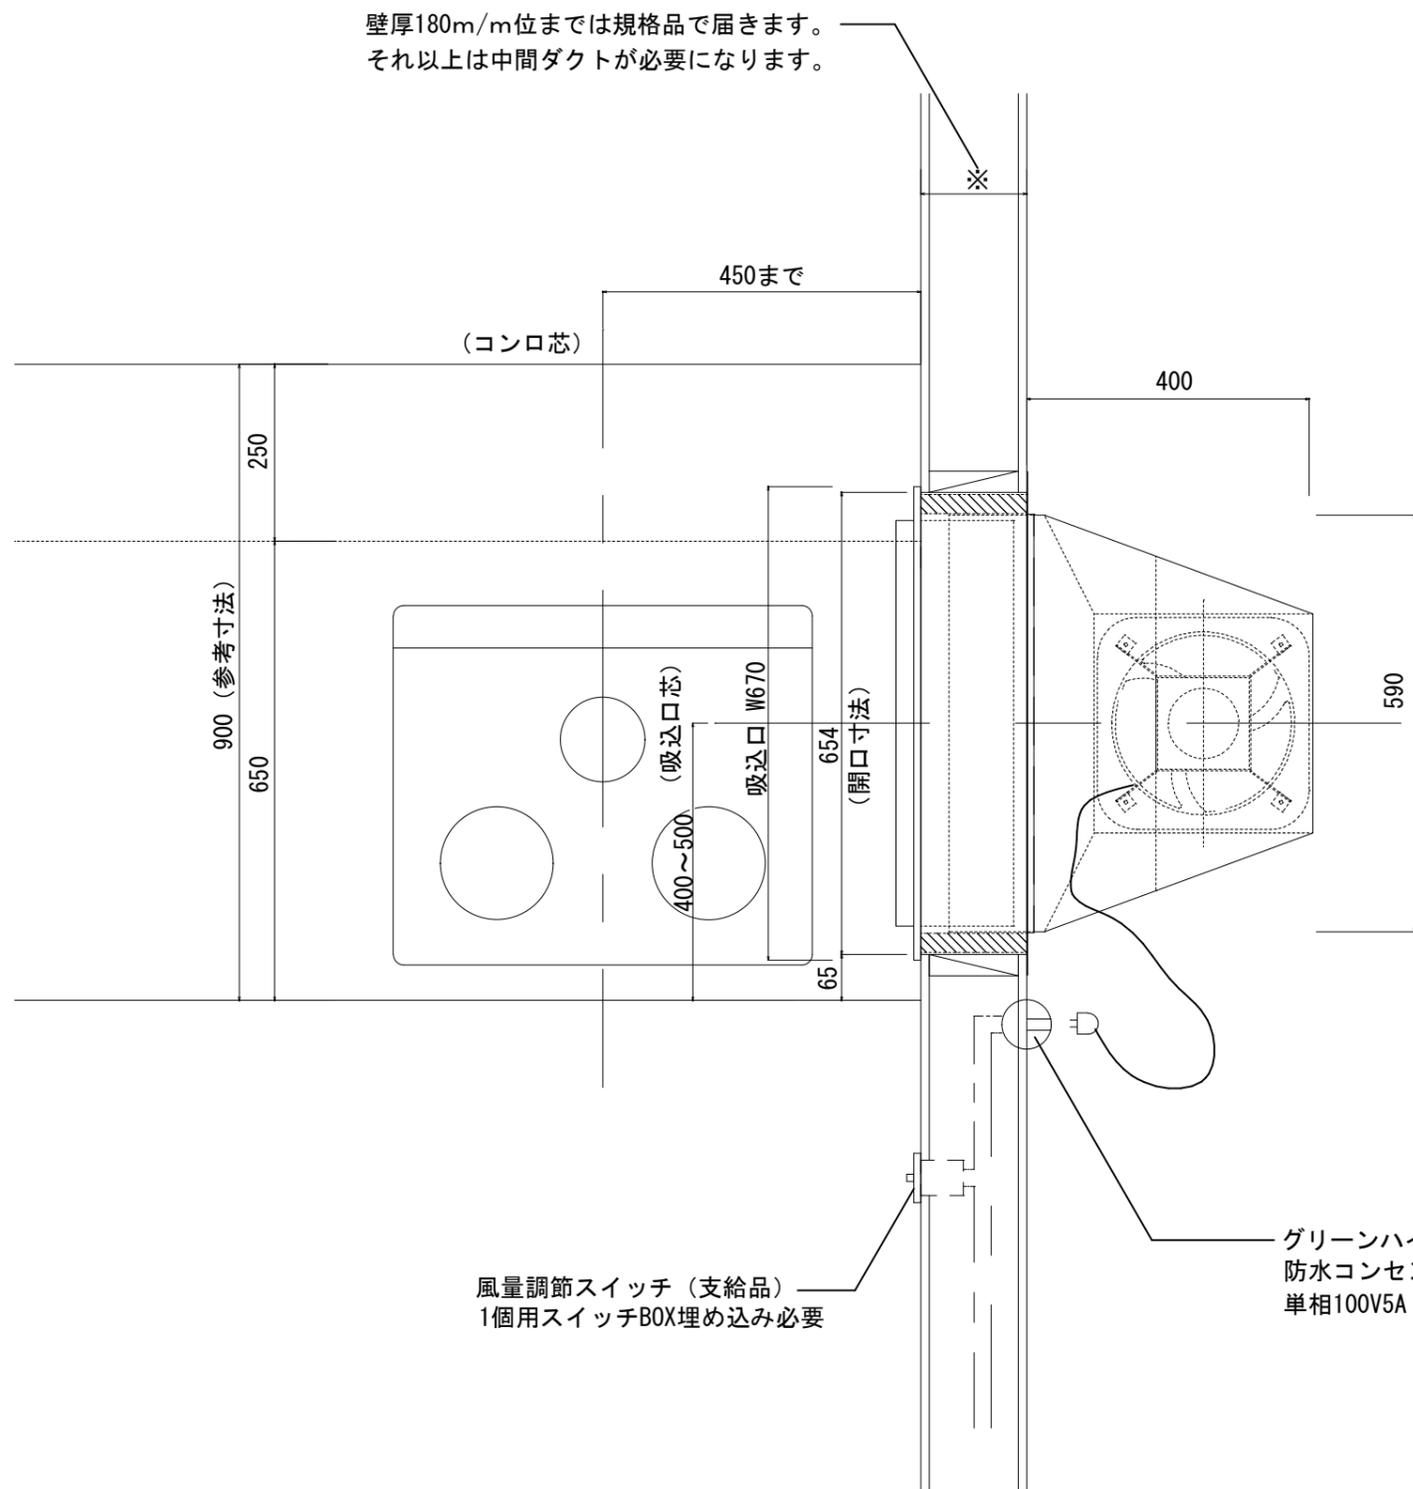


◇部品図◇

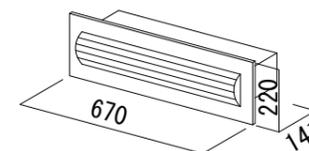


吸込口・ガラリ

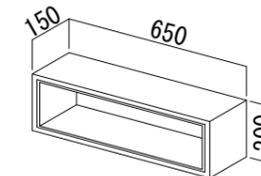


吸込口木枠

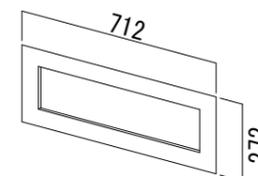


排気ダクト水切り

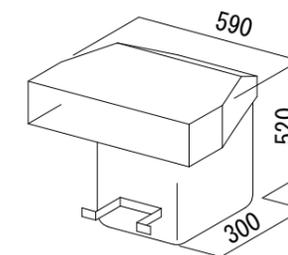

排気ダクト

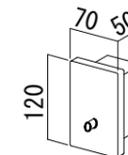

風量調節スイッチ

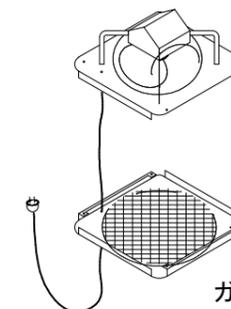



換気扇

ガードネット

※壁開口の四方には下地材を回して下さい。  
※防火ダンパーはオプション対応となります。

2017年 6月 20日作成	縮尺	製図	担当	設計者	 株式会社 <b>アーク</b> 〒400-0041 山梨県甲府市上石田4-16-19 TEL 055-228-2222 / FAX 055-228-9858	図面番号
年 月 日 承認	1:10 A-3					

壁厚180m/m位までは規格品で届きます。  
それ以上は中間ダクトが必要になります。

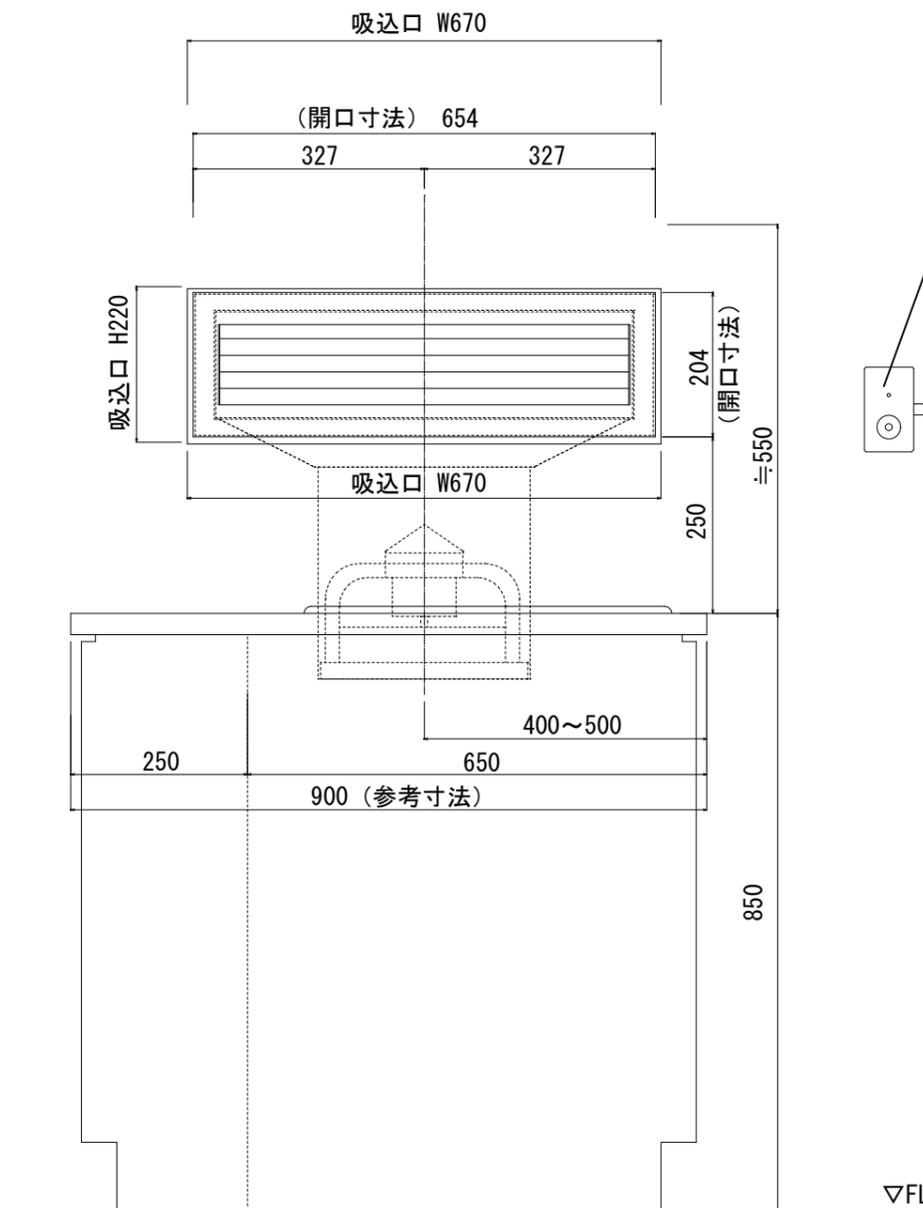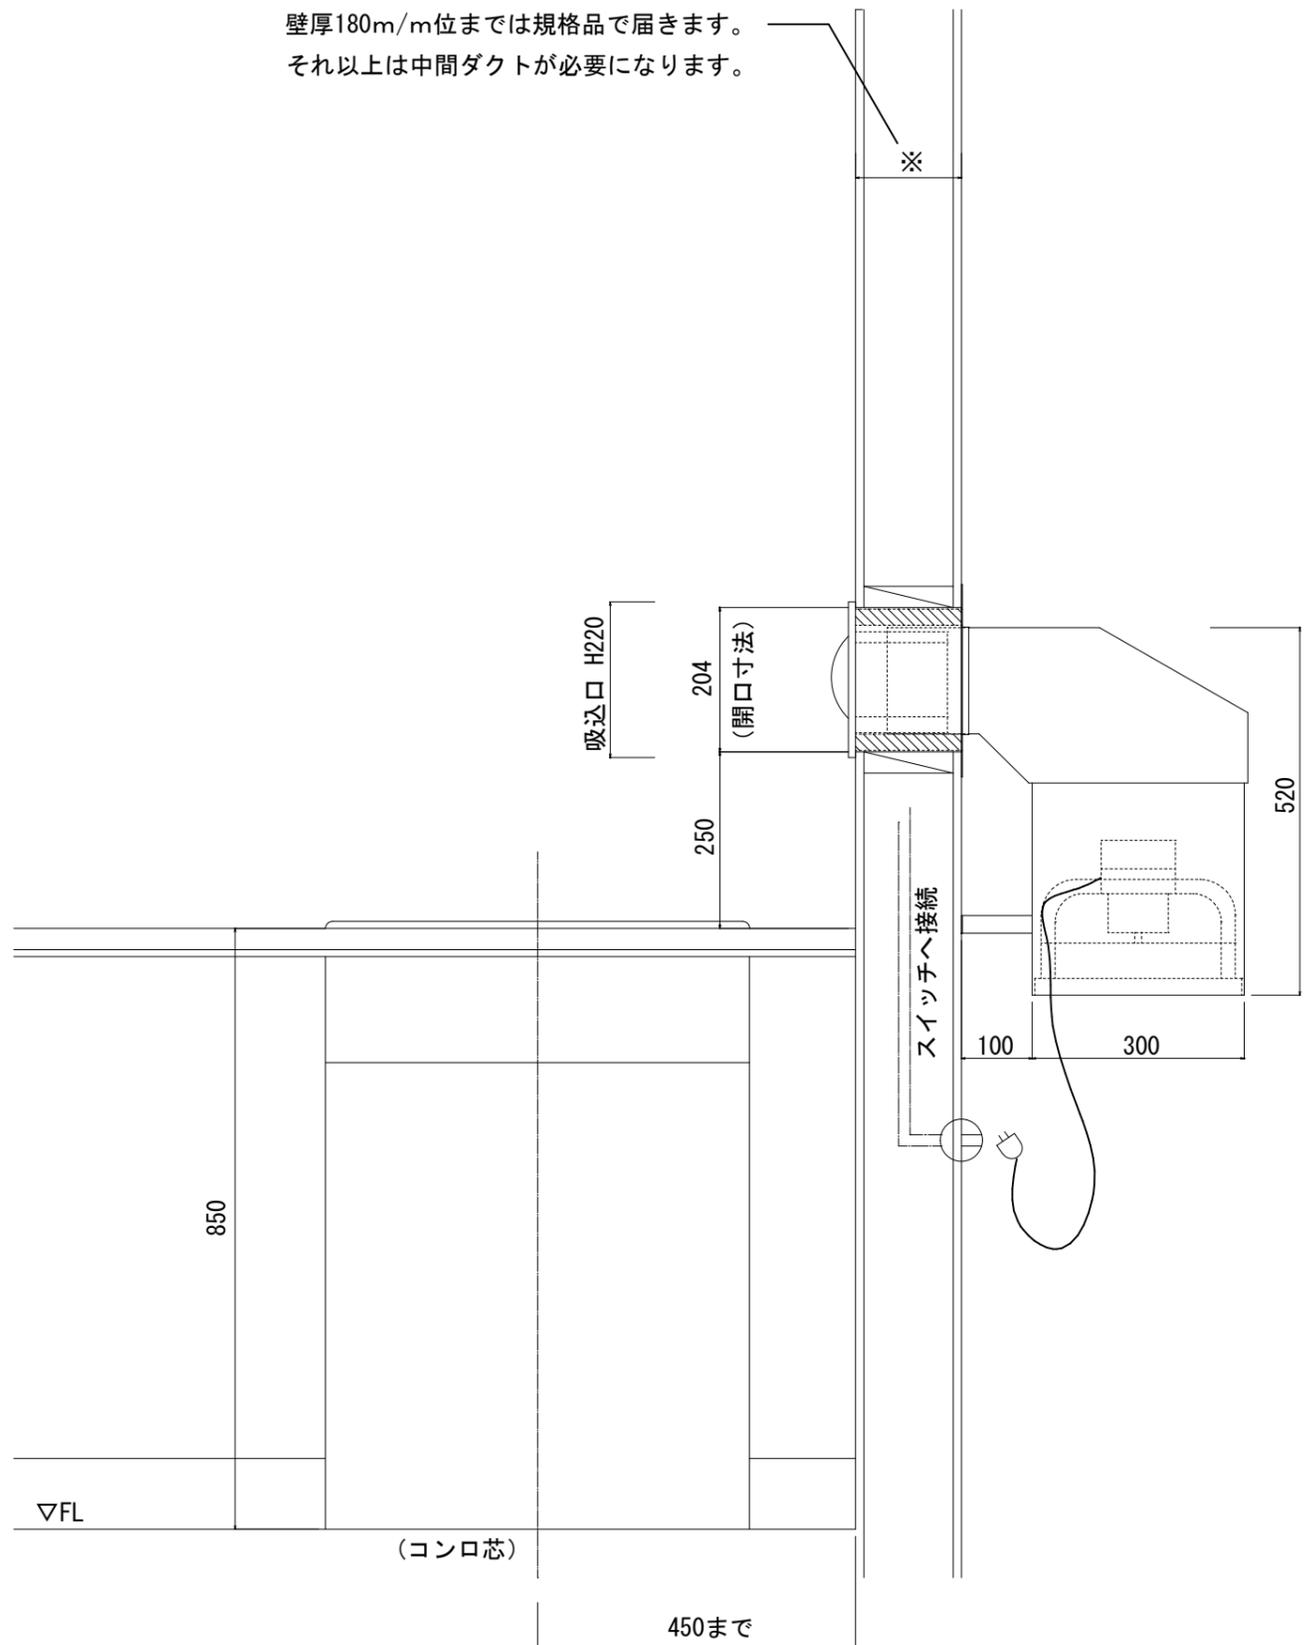

風量調節スイッチ（支給品）  
1個用スイッチBOX埋め込み必要

2017年 6月 20日作成	縮尺	製図	担当	設計者	 株式会社 <b>アノカ</b> 〒400-0041 山梨県甲府市上石田4-16-19 TEL 055-228-2222 / FAX 055-228-9858	図面番号
年 月 日 承認	1:10 A-3					